



1 Palais, Flächen
Scale: 1:180

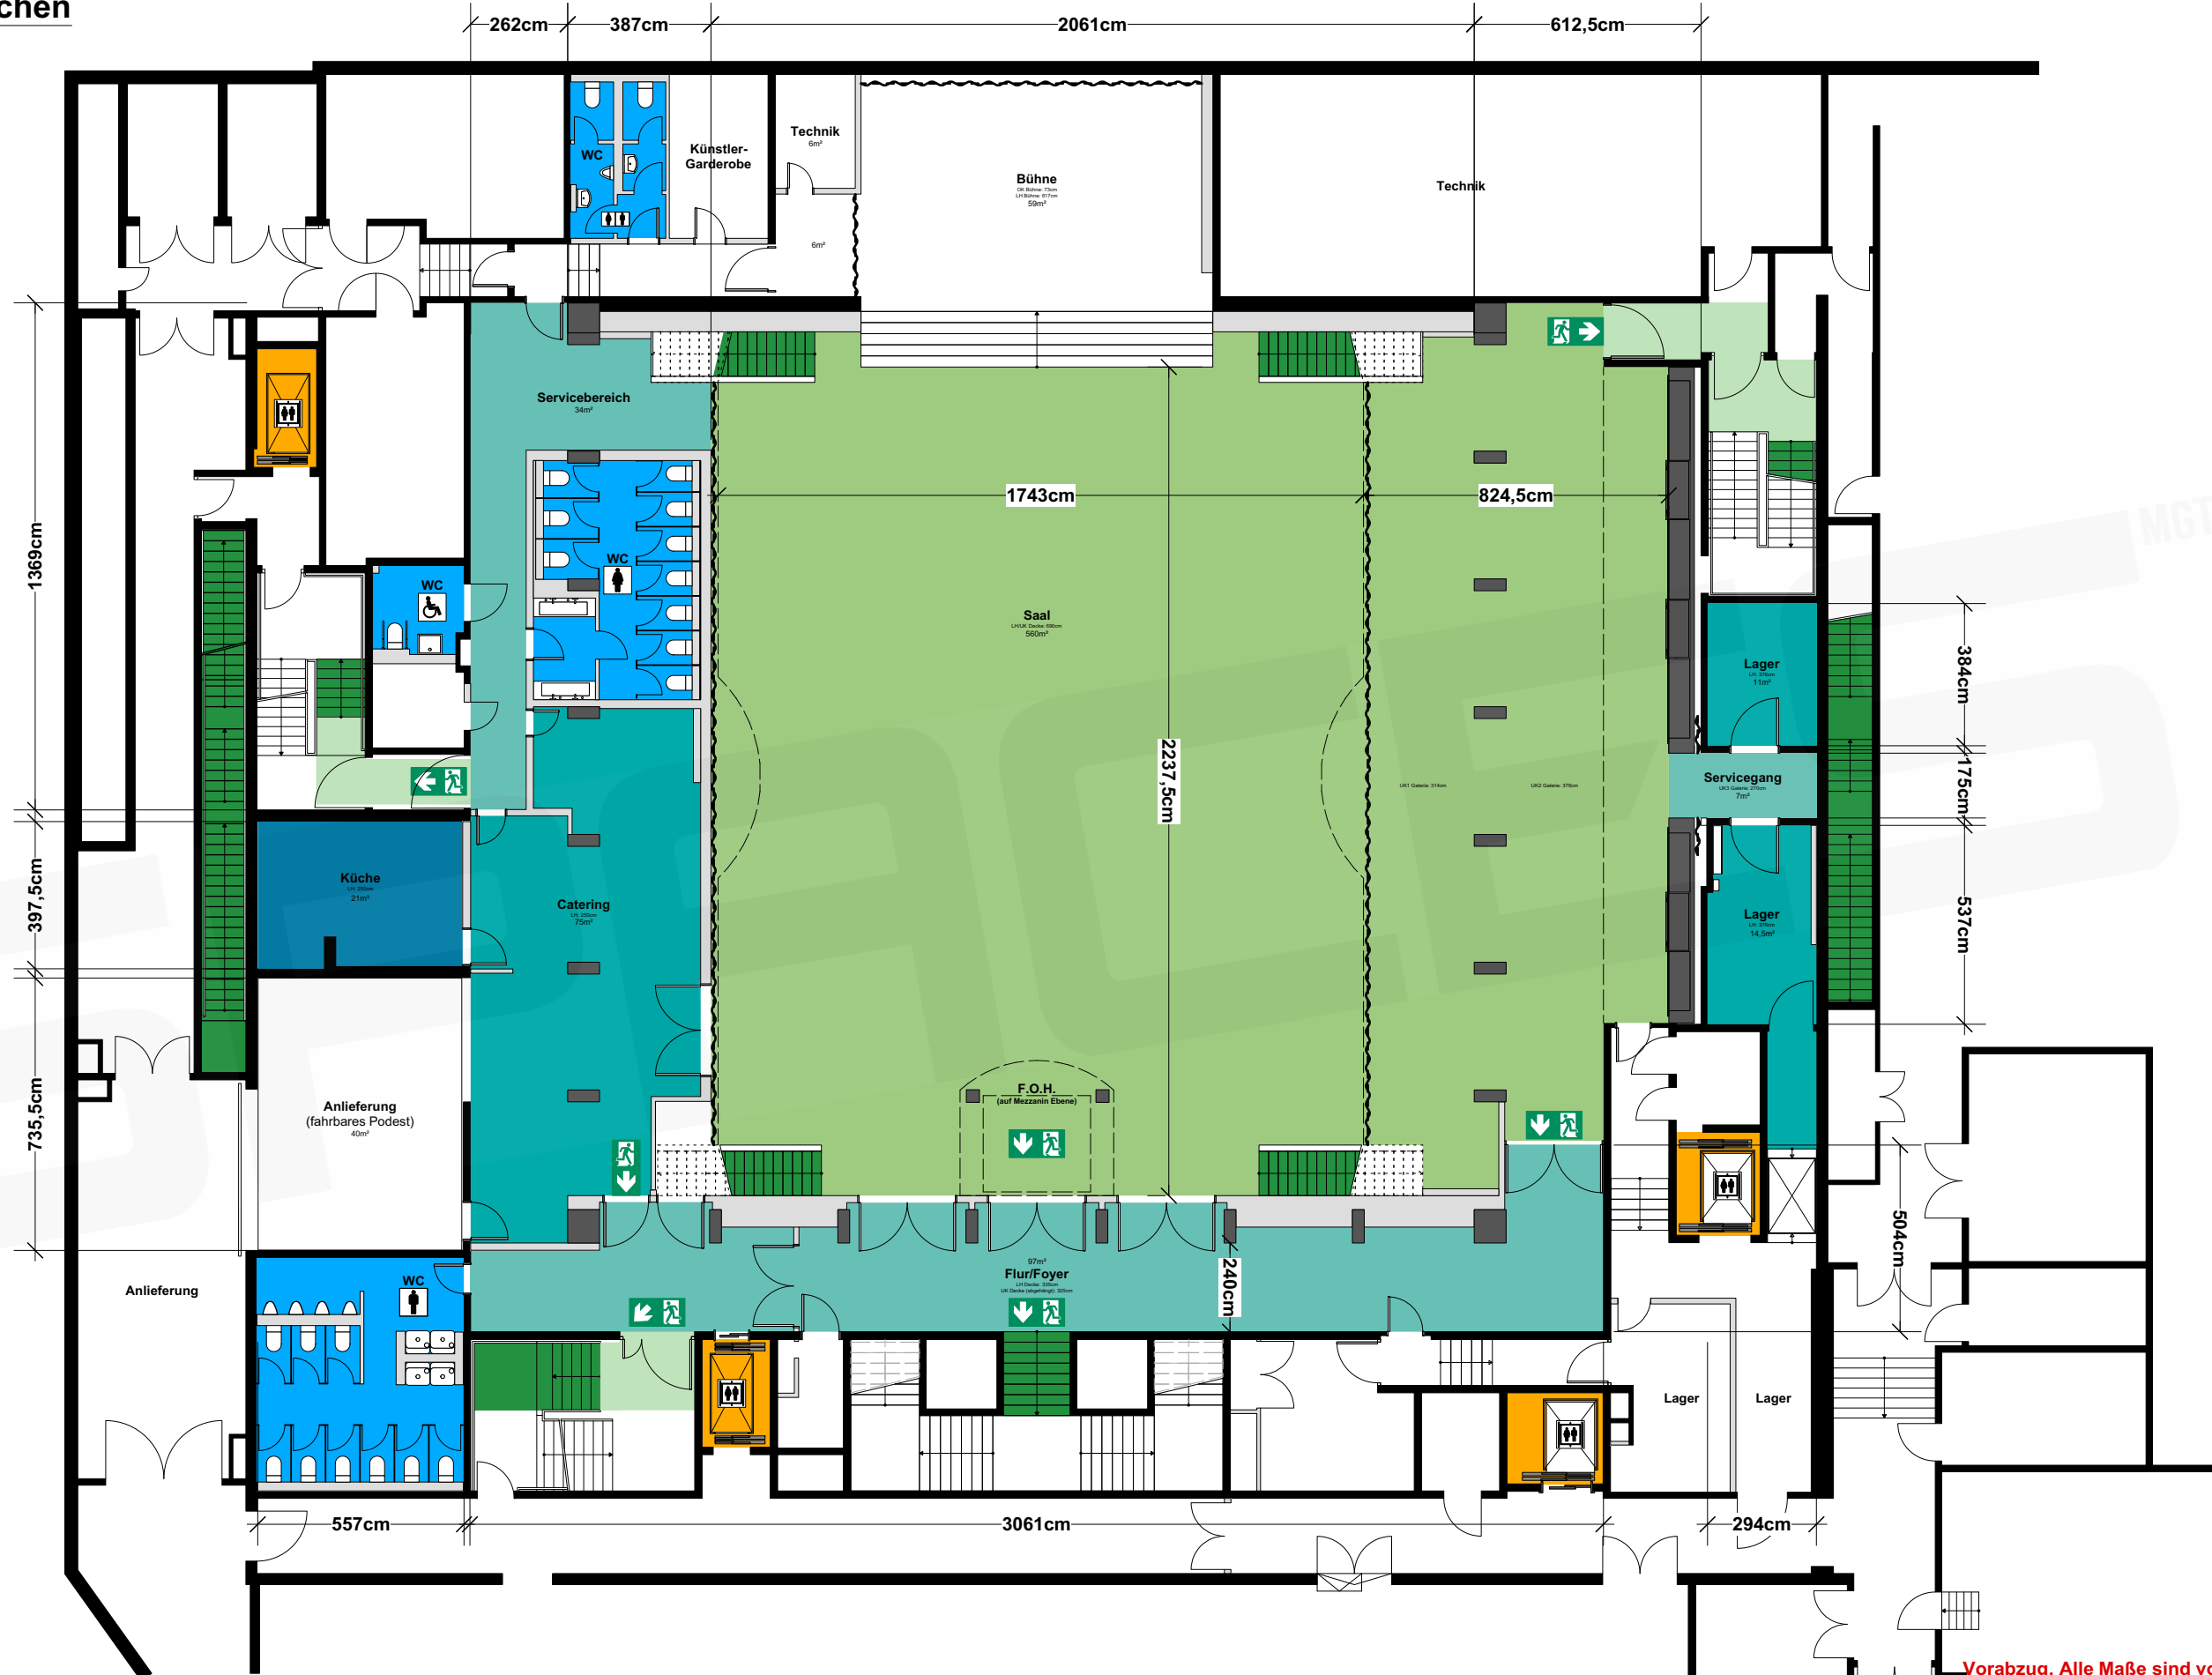


Vorabzug. Alle Maße sind vor Ort zu prüfen!

Kunde	Spaces	Ort	Frankfurt, Palais Thurn & Taxis
Projekt		Inhalt	Flächen
Proj. Leiter	L. Kranz	Bearbeiter	CA Datum 17.09.2020 Maßstab 1:180 Seite 1 Blattform. A3
Projekt #		spaces mgt GmbH, Spremlinger Landstrasse 193-195, 63069 Offenbach, Phone: +49 (0) 69/8383-176-0, office@spaces-management.de	

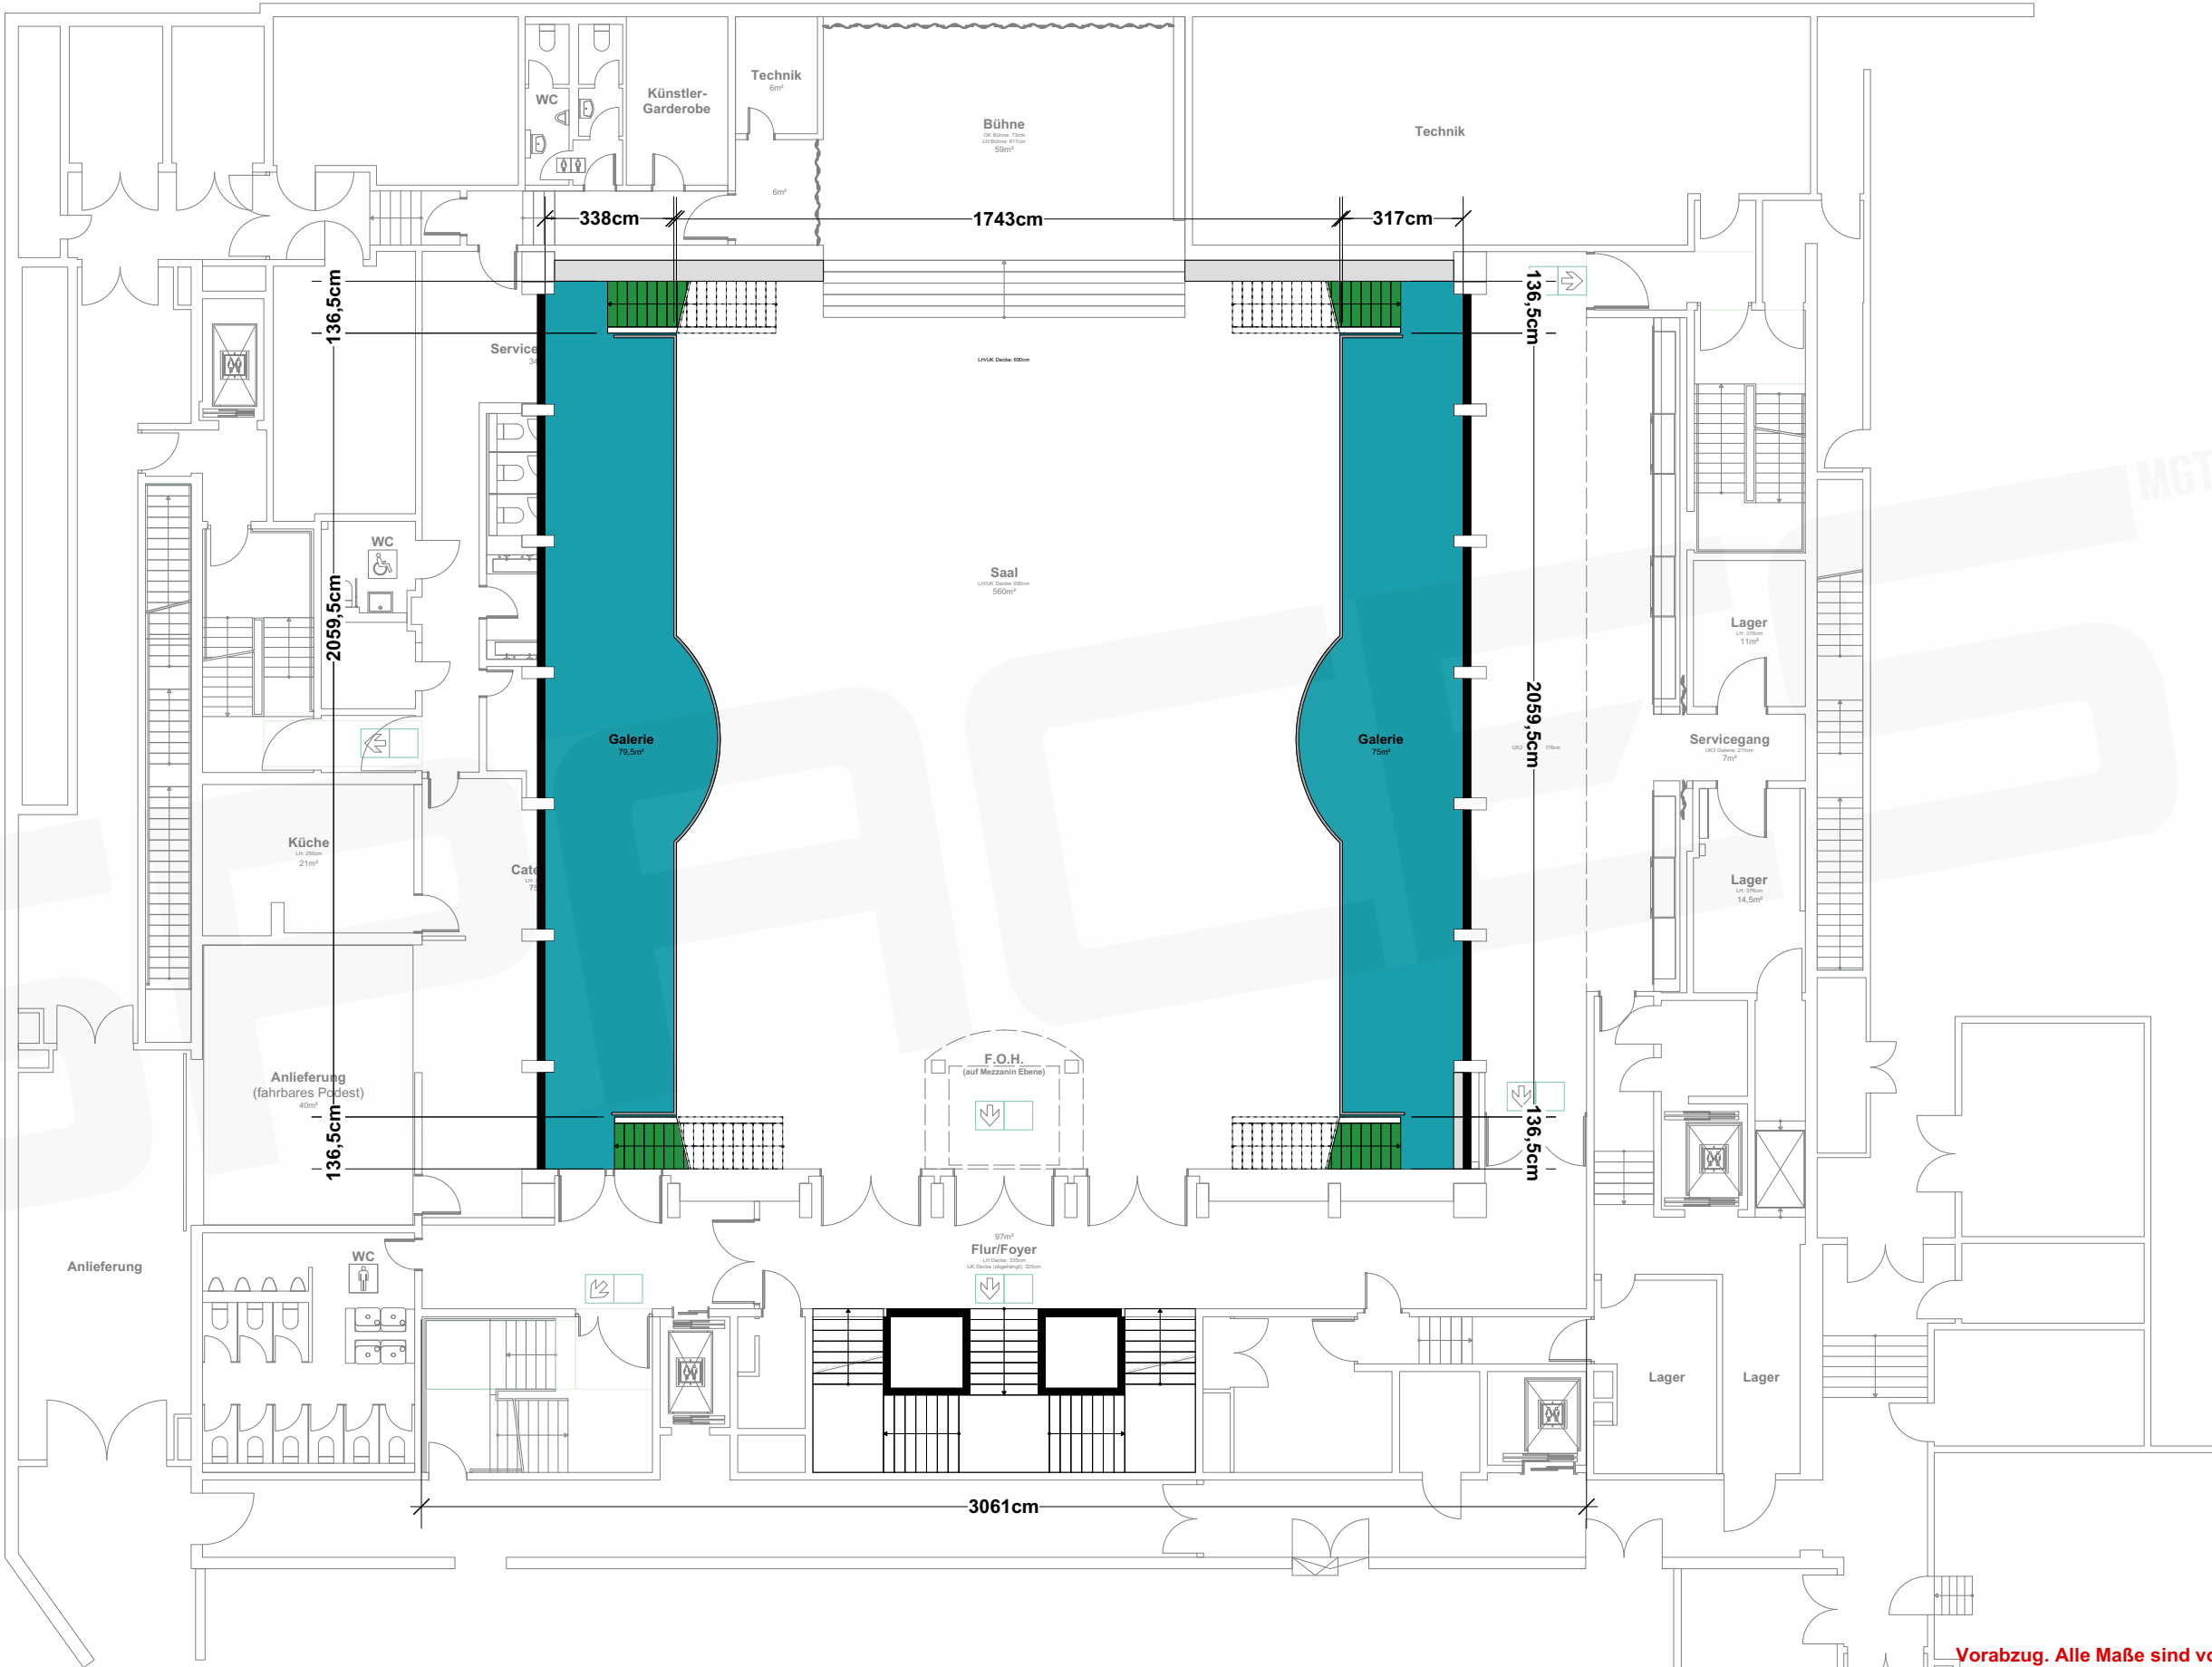

Vorabzug. Alle Maße sind vor Ort zu prüfen!

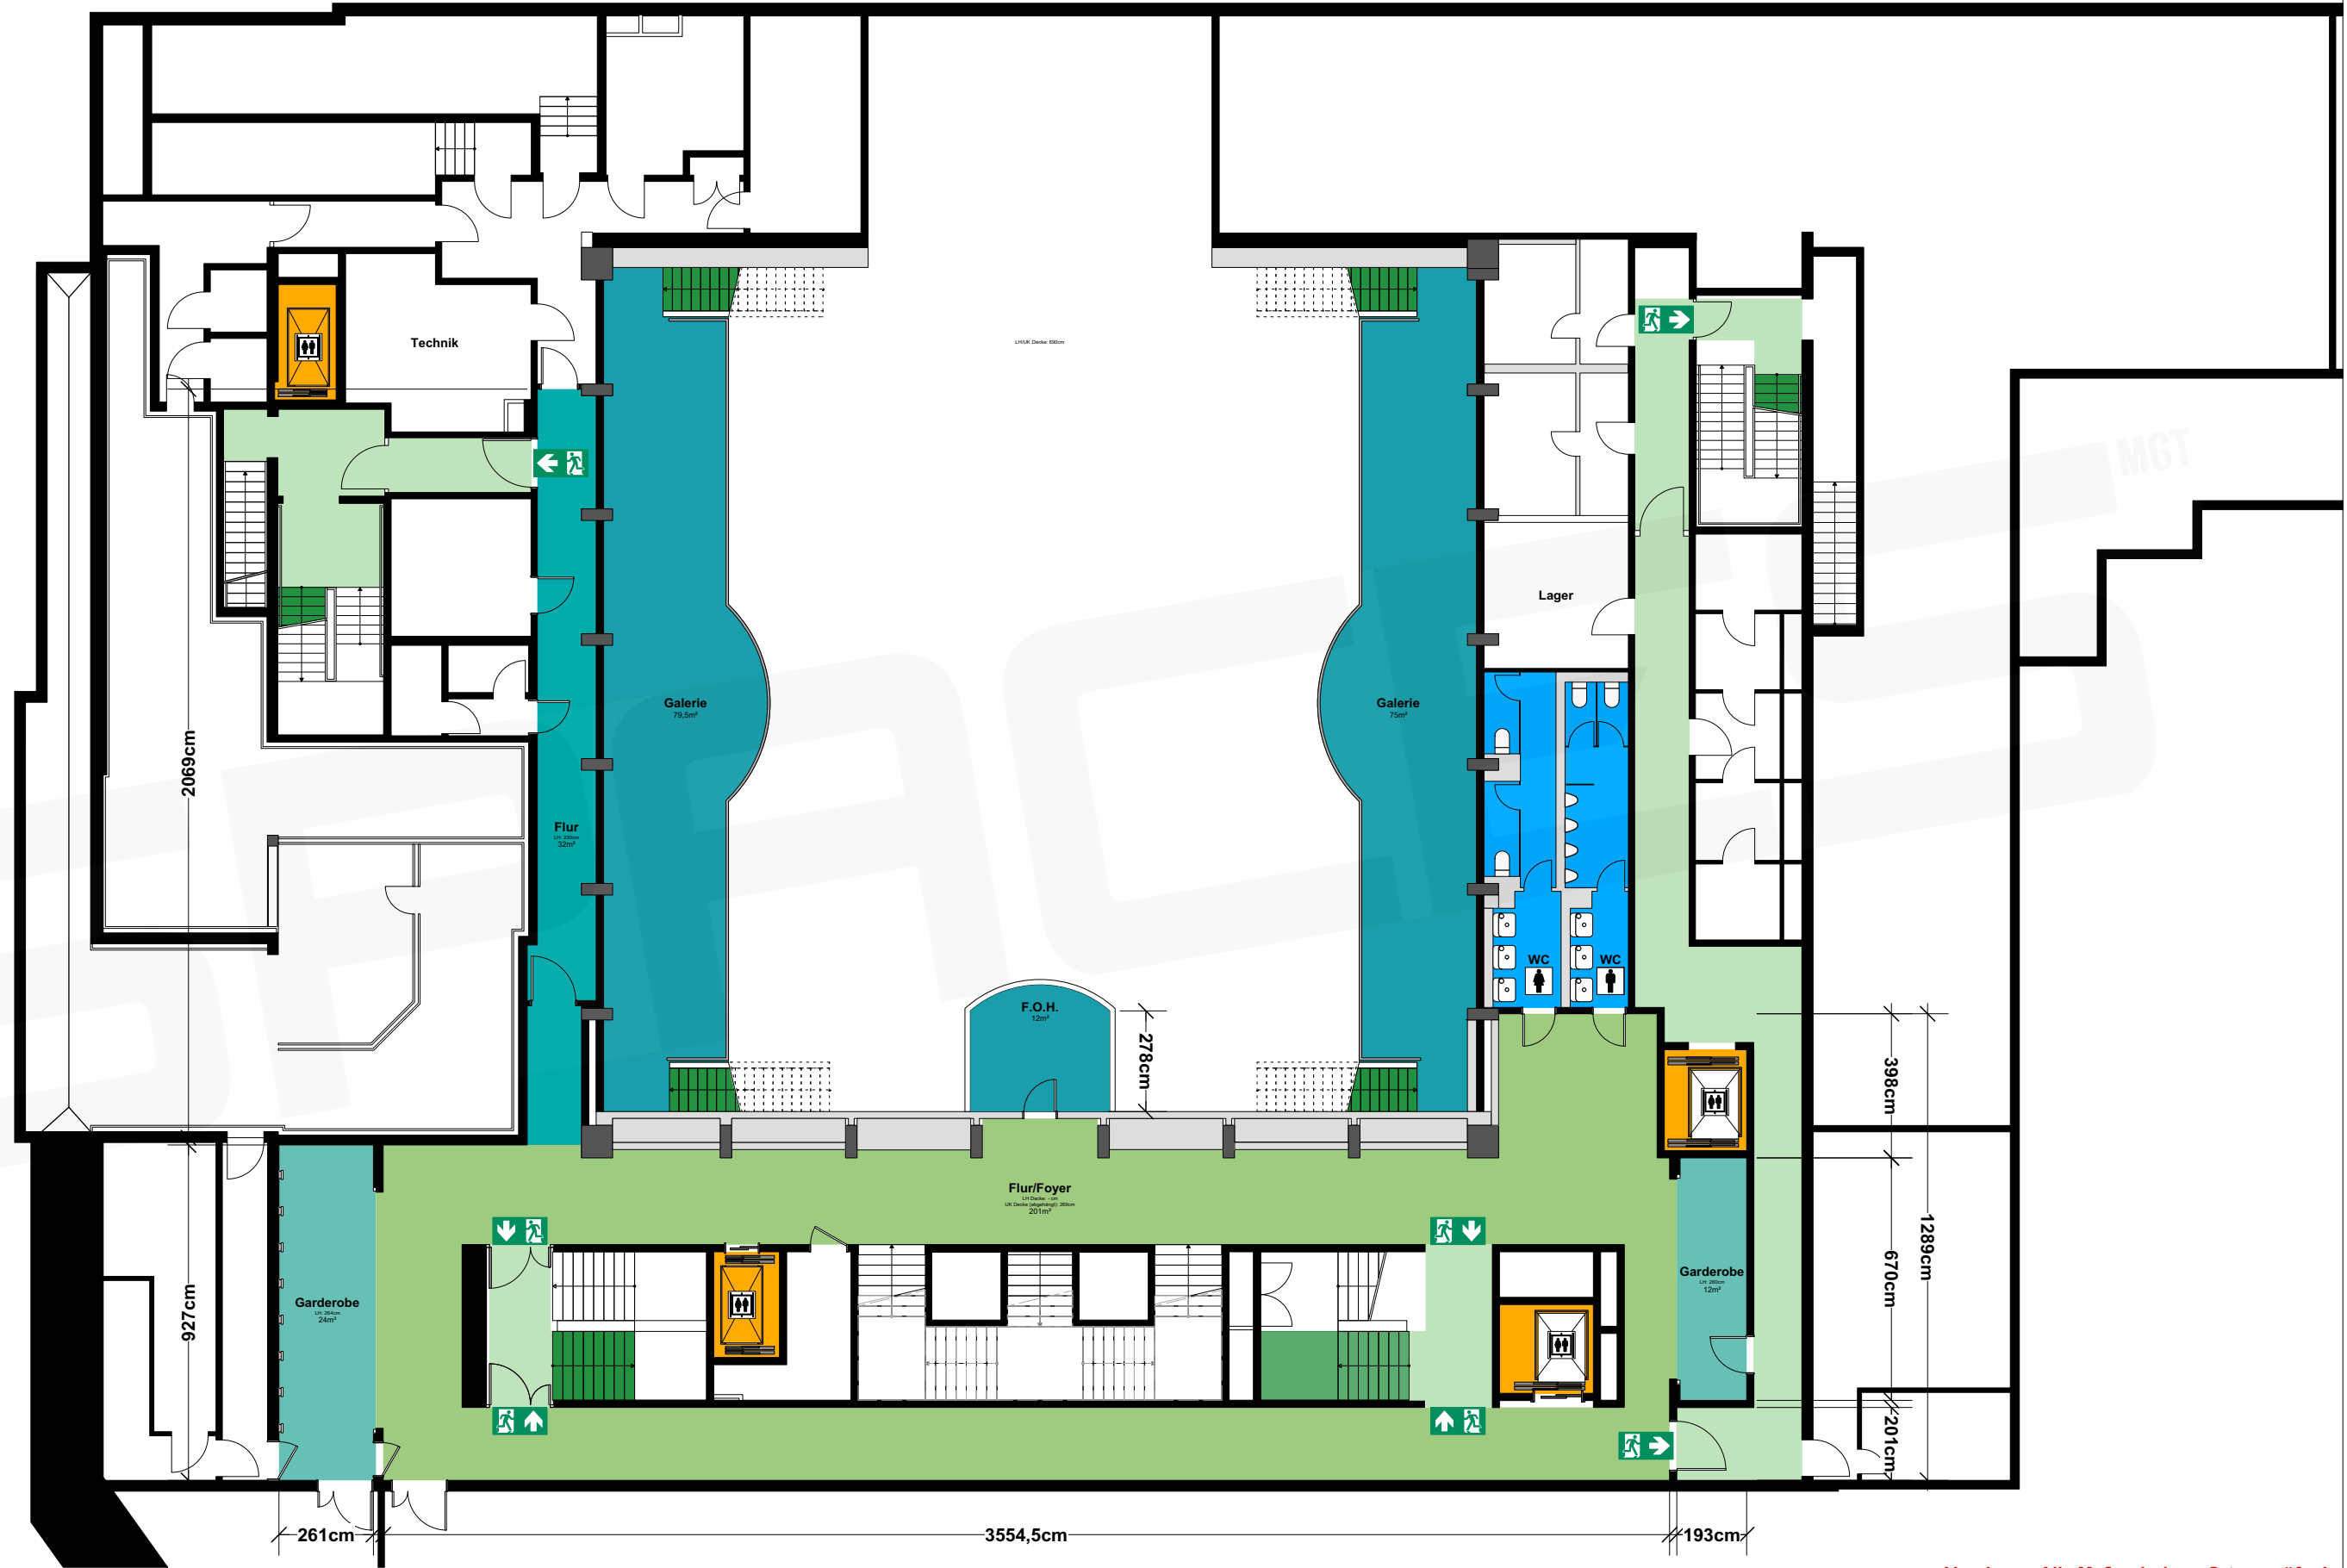

Vorabzug. Alle Maße sind vor Ort zu prüfen!

Kunde	Spaces	Ort	Frankfurt, Palais Thurn & Taxis
Projekt		Inhalt	Flächen
Proj. Leiter	L. Kranz	Bearbeiter	CA
Projekt #		Datum	17.09.2020
		Maßstab	1:180
		Seite	3
		Blattform	A3

spaces mgt GmbH, Sprendlinger Landstrasse 193-195, 63069 Offenbach, Phone: +49 (0) 69/8383-176-0, office@spaces-management.de